

MODIFICATIONS :				
Indice	Dessiné	Contrôle	Approuvé	Description des modifications
a	01.03.2024 / AM			Version initiale, avant-projet.
b	07.03.2024 / AM			Corrections suite à vision locale du 07.03.2024
c				
d				
e				


NOTES :

A	Géotissé Sytec SG 500 sous le nouveau coffre.
B	3 rigoles alpines en acier galvanisé (L = 5.0 m) scellés dans béton et réparties sur l'ensemble du tronçon.



Commune de Montagny
Versant Droché
Art. n° 204
Desserte forestière
Réfection route existante
Géométrie de l'ouvrage
Plan, situation et profils

PROJET DE L'OUVRAGE		
4e arrondissement forestier Grand-Rue 15 1680 Romont	Echelle	Format
	1:20 et 1:50	210 x 1050
Service des forêts et de la nature SFN Route du Mont Carmel 5 1762 Givisiez	Phase	Plan N°
	32	01


Vue en plan
Chemin sans revêtement - dévers amont
1:125

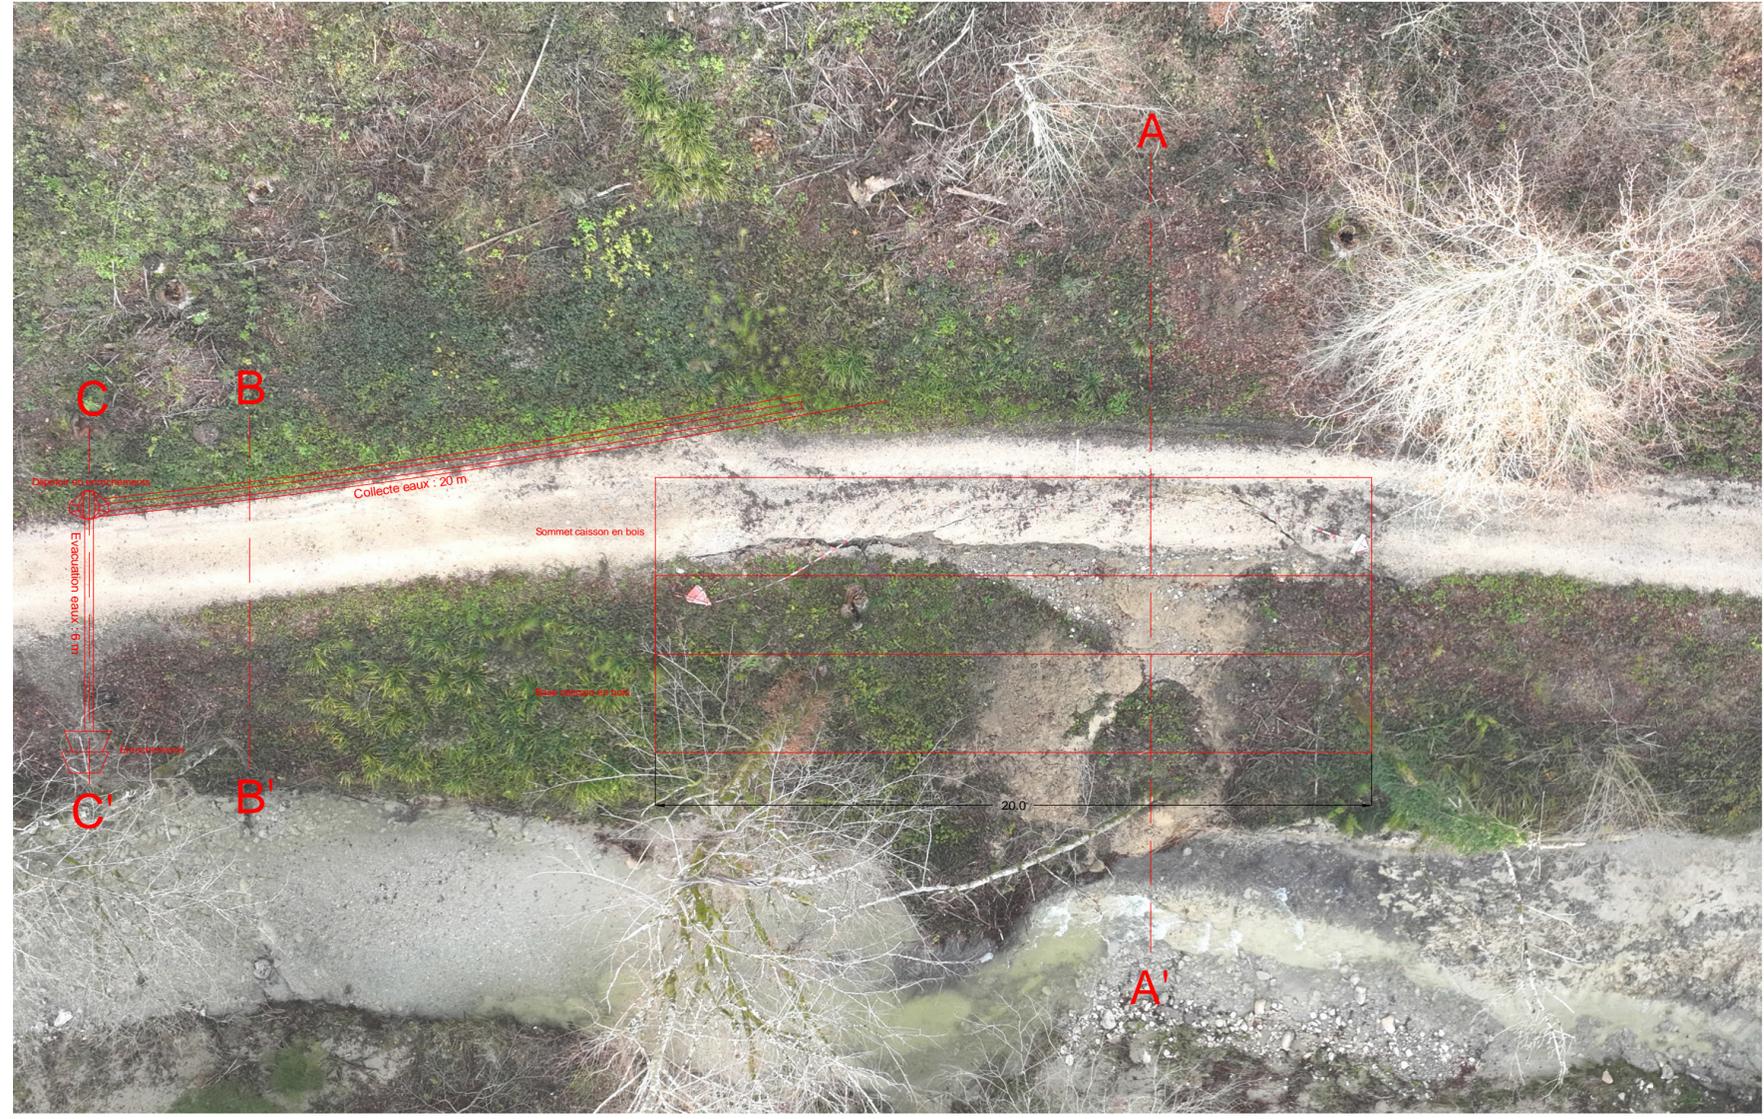

Profil type tronçons A-A'
Chemin sans revêtement - dévers amont (1:100)

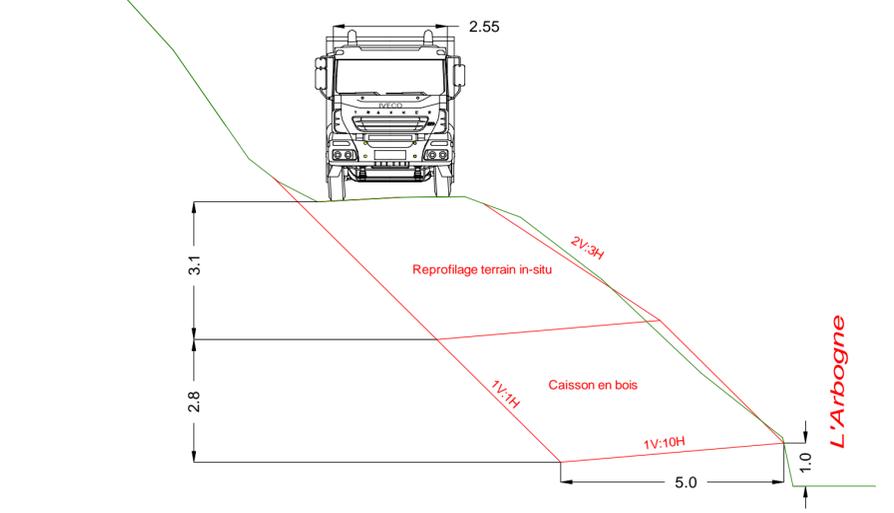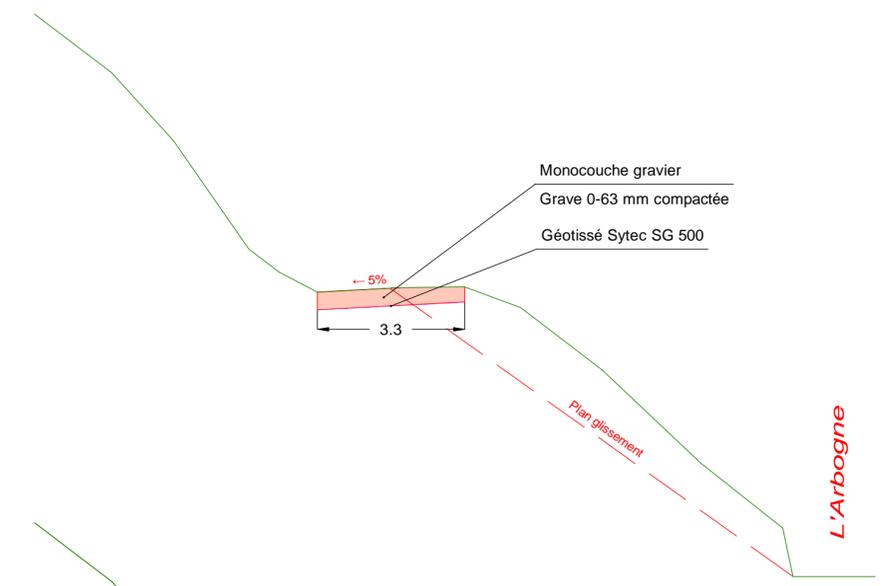

Profil type tronçons B-B'
Collecte des eaux (1:50)

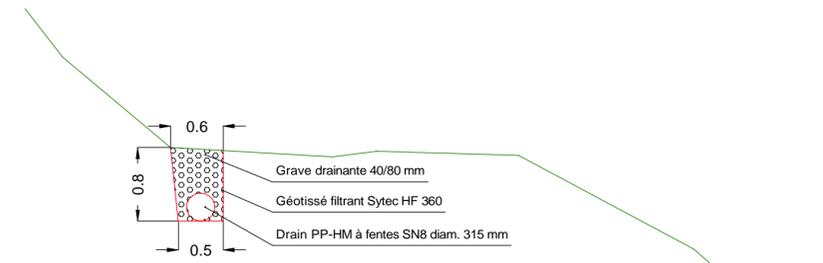

Profil type tronçons C-C'
Chambre béton et évacuation des eaux (1:50)

